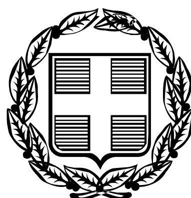



# ΕΦΗΜΕΡΙΣ ΤΗΣ ΚΥΒΕΡΝΗΣΕΩΣ
## ΤΗΣ ΕΛΛΗΝΙΚΗΣ ΔΗΜΟΚΡΑΤΙΑΣ

**ΤΕΥΧΟΣ ΤΕΤΑΡΤΟ** **Αρ. Φύλλου 685**

16 Αυγούστου 2006


## ΠΕΡΙΕΧΟΜΕΝΑ

### ΑΠΟΦΑΣΕΙΣ



## ΑΠΟΦΑΣΕΙΣ

Αριθμ. 1740 (1)

Κήρυξη ως αναδασωτέας έκτασης εμβαδού 5,24380 στρ. στη θέση «Κρόι Σκλια» Βραυρώνας Περιφέρειας του Δήμου Μαρκοπούλου του Νομού Αττικής.

Ο ΓΕΝΙΚΟΣ ΓΡΑΜΜΑΤΕΑΣ ΠΕΡΙΦΕΡΕΙΑΣ ΑΤΤΙΚΗΣ

Έχοντας υπόψη:

1. Τις διατάξεις:

α) Του άρθρου 117 παρ. 3 του Συντάγματος της Ελλάδος.

β) Του ν. 3200/1955 «περί διοικητικής αποκεντρώσεως» όπως αυτές τροποποιήθηκαν μεταγενέστερα.

γ) Του ν. 2503/1997 «Διοίκηση, οργάνωση, στελέχωση της Περιφέρειας κλπ».

δ) Του ν. 998/1979 «Περί προστασίας των Δασών και των Δασικών εν γένει εκτάσεων της Χώρας και ειδικότερα:

δα) Του άρθρου 41 παρ. 1

δβ) Του άρθρου 38 παρ. 1.

ε) Του ν. 3208/2003 «Περί προστασίας δασικών οικοσυστημάτων κτλ».

2. Τις εξής διαταγές του Υπουργείου Γεωργίας:

α) 160417/1180/9.7.1980,

β) 182447/3049/24.9.1980.

3. Την υπ' αριθμ. 2103/27.3.2006 πρόταση του αρμοδίου Δασαρχείου Πεντέλης σχετικά με την κήρυξη ως αναδασωτέας της αναφερόμενης στο θέμα έκτασης, αποφασίζουμε:

Κηρύσσουμε ως αναδασωτέα Ιδιωτική δασική έκταση (Δάσος) εμβαδού 5,24380 στρ. (πέντε στρεμμάτων και είκοσι τεσσάρων χιλιάδων τριακοσίων ογδόντα εκατοντάκις χιλιοστών του στρέμματος) που βρίσκεται στη θέση «Κρόι Σκλια» Βραυρώνας Περιφέρειας του Δήμου Μαρκοπούλου του Νομού Αττικής, η οποία απεικονίζεται με στοιχεία οριογραμμής «Α, Β, Γ, Δ, Α» στο προσαρτημένο στην παρούσα απόφασή μας διάγραμμα, το οποίο αποτελεί αναπόσπαστο μέρος αυτής και έχει όρια:

Ανατολικά: Με ιδιωτικό δάσος πεύκης που έχει αλλάξει (υπόθεση υπό έρευνα).

Δυτικά: Με αγροτική έκταση (απόφ. 28/1990 Α/θμια Ε.Ε.Δ.Α. Νομ. Ανατ. Αττικής).

Βόρεια: Με αγροτοδασικό δρόμο.

Νότια: Με ιδιωτικό δάσος πεύκης.

Σκοποί της κήρυξης της ανωτέρω έκτασης ως αναδασωτέας είναι, η διατήρηση του δασικού χαρακτήρα αυτής, ο αποκλεισμός διάθεσής της για άλλη χρήση και η αποκατάσταση της καταστραφείσης κατά το χρονικό διάστημα του έτους 1960 έως και σήμερα από εκχέρσωση δασικής βλάστησης αποτελούμενης από πουρνάρι και σχίνο ως υπορόφου του δάσους χαλεπίου πεύκης με ποσοστό κάλυψης 60%.

Η απόφαση αυτή να δημοσιευθεί στην Εφημερίδα της Κυβερνήσεως.

Αγία Παρασκευή, 9 Ιουνίου 2006

Ο Γενικός Γραμματέας Περιφέρειας
ΧΑΡΑΛΑΜΠΟΣ ΜΑΝΙΑΤΗΣ

ΕΘΝΙΚΟ ΤΥΠΟΓΡΑΦΕΙΟ
Για τεχνικούς λόγους στο σχεδιάγραμμα έγινε σμίκρυνση κατά ποσοστό 78 %

ΔΑΣΟΝΟΜΕΙΟ ΜΑΡΚΟΠΟΥΛΟΥ

# ΤΟΠΟΓΡΑΦΙΚΟ ΔΙΑΓΡΑΜΜΑ ΜΕ ΑΠΟΣΠΑΣΜΑ ΠΙΝΑΚΙΔΑΣ Γ.Υ.Σ. ΔΑΣΙΚΗΣ ΕΚΤΑΣΗΣ ΠΟΥ ΚΑΤΑΛΗΦΘΗΚΕ

Ιδιωτικό δάσος πεύκης
Δ (ΓΔ)=40,00μ Γ
Ιδιωτικό δάσος πεύκης, που έχει αλλάξει χρήση
(ΑΔ)=149,60μ
(ΒΓ)=130,00μ
Αγροτική έκταση
(ΑΒ)=41,20μ
Α Β
Αγροτοδασικός δρόμος
Θέση καταληψης
1 2 3

ΠΡΟΣΑΡΤΑΤΑΙ
Στην αριθ. 1740/2006
απόφασή μας
Αγ. Παρασκευή 9-6-2006
Ο Γεν. Γραμματέας
Περιφέρειας Αττικής
ΧΑΡΑΛΑΜΠΟΣ ΜΑΝΙΑΤΗΣ

## ΥΠΟΜΝΗΜΑ

ΧΑΡΤΗΣ: 6457/7 - 6457/8
ΘΕΣΗ: "Κρόι - Σκλιά" Βραυρώνα
ΣΤΟΙΧΕΙΑ: ΑΒΓΔΑ: Ιδιωτικό δάσος πεύκης που άλλαξε χρήση
ΕΜΒΑΔΟΝ: 5,24380 στρεμ.
ΚΛΙΜΑΚΕΣ: Πινακίδας 1 : 5.000
Διαγράμματος 1 : 1000
1, 2 = Αυθαίρετη κατασκευή

Εις το υπ' αριθ. 2103/27-3-06
πρόταση του
Γέρακας 27/3/06
ΔΗΜΗΤΡΙΟΣ ΝΤΙΝΟΚΑΣ
Δασολόγος με βαθμό Δ/ΝΤΗ

Μαρκόπουλο, Νοέμβριος '05
Ο Δασοπόνος
Παναγιώτης Μανελλόπουλος
Δασοπόνος

Αριθμ. 1743 (2)

Κήρυξη ως αναδασωτέας έκτασης εμβαδού 1,490 στρ. στη θέση «ΠΑΤΗΜΑ Ή ΜΠΑΘΕΖΑ» περιφέρειας Δήμου Αυλώνα του Νομού Αττικής.

Ο ΓΕΝΙΚΟΣ ΓΡΑΜΜΑΤΕΑΣ ΠΕΡΙΦΕΡΕΙΑΣ ΑΤΤΙΚΗΣ

Έχοντας υπόψη:

1. Τις διατάξεις:

α) Του άρθρου 117 παρ. 3 του Συντάγματος της Ελλάδος.

β) Του ν. 3200/1955 «περί διοικητικής αποκεντρώσεως» όπως αυτές τροποποιήθηκαν μεταγενέστερα.

γ) Του ν. 2503/1997 «Διοίκηση, οργάνωση, στελέχωση της Περιφέρειας κλπ».

δ) Του ν. 998/1979 «Περί προστασίας των Δασών και των Δασικών εν γένει εκτάσεων της Χώρας και ειδικότερα:

δα) Του άρθρου 41 παρ. 1

δβ) Του άρθρου 38 παρ. 1

ε) Του ν. 3208/2003 «Περί Προστασίας δασικών οικοσυστημάτων κτλ».

2. Τις εξής διαταγές του Υπουργείου Γεωργίας:

α) 160417/1180/9.7.1980

β) 182447/3049/24.9.1980

3. Την υπ' αριθμ. 1804/12.4.2006 πρόταση του αρμοδίου Δασαρχείου Καπανδριτίου σχετικά με την κήρυξη ως αναδασωτέας της αναφερόμενης στο θέμα έκτασης, αποφασίζουμε:

Κηρύσσουμε ως αναδασωτέα δασική έκταση (τμήμα του συνιδιόκτητου Δάσους Αυλώνα) εμβαδού 1,490 στρ. (ενός στρέμματος και τετρακοσίων ενενήντα χιλιοστών του στρέμματος) που βρίσκεται στη θέση «ΠΑΤΗΜΑ ή ΜΠΑΘΕΖΑ» Περιφέρειας Δήμου Αυλώνα του Νομού Αττικής, η οποία απεικονίζεται με στοιχεία οριογραμμής «1, 2, 3, 4, 5, 6, 1» στο προσαρτημένο στη παρούσα Απόφαση μας διάγραμμα, το οποίο αποτελεί αναπόσπαστο μέρος αυτής και έχει όρια:

Ανατολικά: Με συνιδιοκτήτη αναδασωτέα έκταση λόγω πυρκαγιάς (ισχύει η υπ' αριθμ. 3960/20.11.1998 απόφαση του Γενικού Γραμματέα Περιφέρειας Αττικής).

Δυτικά: Με αγροτική έκταση (ισχύει η υπ' αριθμ. 7090/17.12.1999 πράξη χαρακτηρισμού).

Βόρεια: Με αγροτική έκταση (ισχύει η υπ' αριθμ. 7090/17.12.1999 πράξη χαρακτηρισμού).


Νότια: Με συνιδιοκτήτη αναδασωτέα έκταση λόγω πυρκαγιάς (ισχύει η υπ' αριθμ. 3960/20.11.1998 απόφαση του Γενικού Γραμματέα Περιφέρειας Αττικής).

Σκοποί της κήρυξης της ανωτέρω έκτασης ως αναδασωτέας είναι, η διατήρηση του δασικού χαρακτήρα αυτής, ο αποκλεισμός διάθεσής της για άλλη χρήση και η αποκατάσταση της καταστραφείσης κατά το χρονικό διάστημα μεταξύ των ετών 1945-1962 από εκχέρσωση δασικής βλάστησης αποτελούμενης από θάμνους (πουρνάρια-σχίνα) με ποσοστό κάλυψης 80%-90%, αποτελούσης τμήμα ευρύτερης έκτασης δασικού χαρακτήρα.

Η απόφαση αυτή να δημοσιευθεί στην Εφημερίδα της Κυβερνήσεως.

Αγία Παρασκευή, 9 Ιουνίου 2006

Ο Γενικός Γραμματέας Περιφέρειας
ΧΑΡΑΛΑΜΠΟΣ ΜΑΝΙΑΤΗΣ

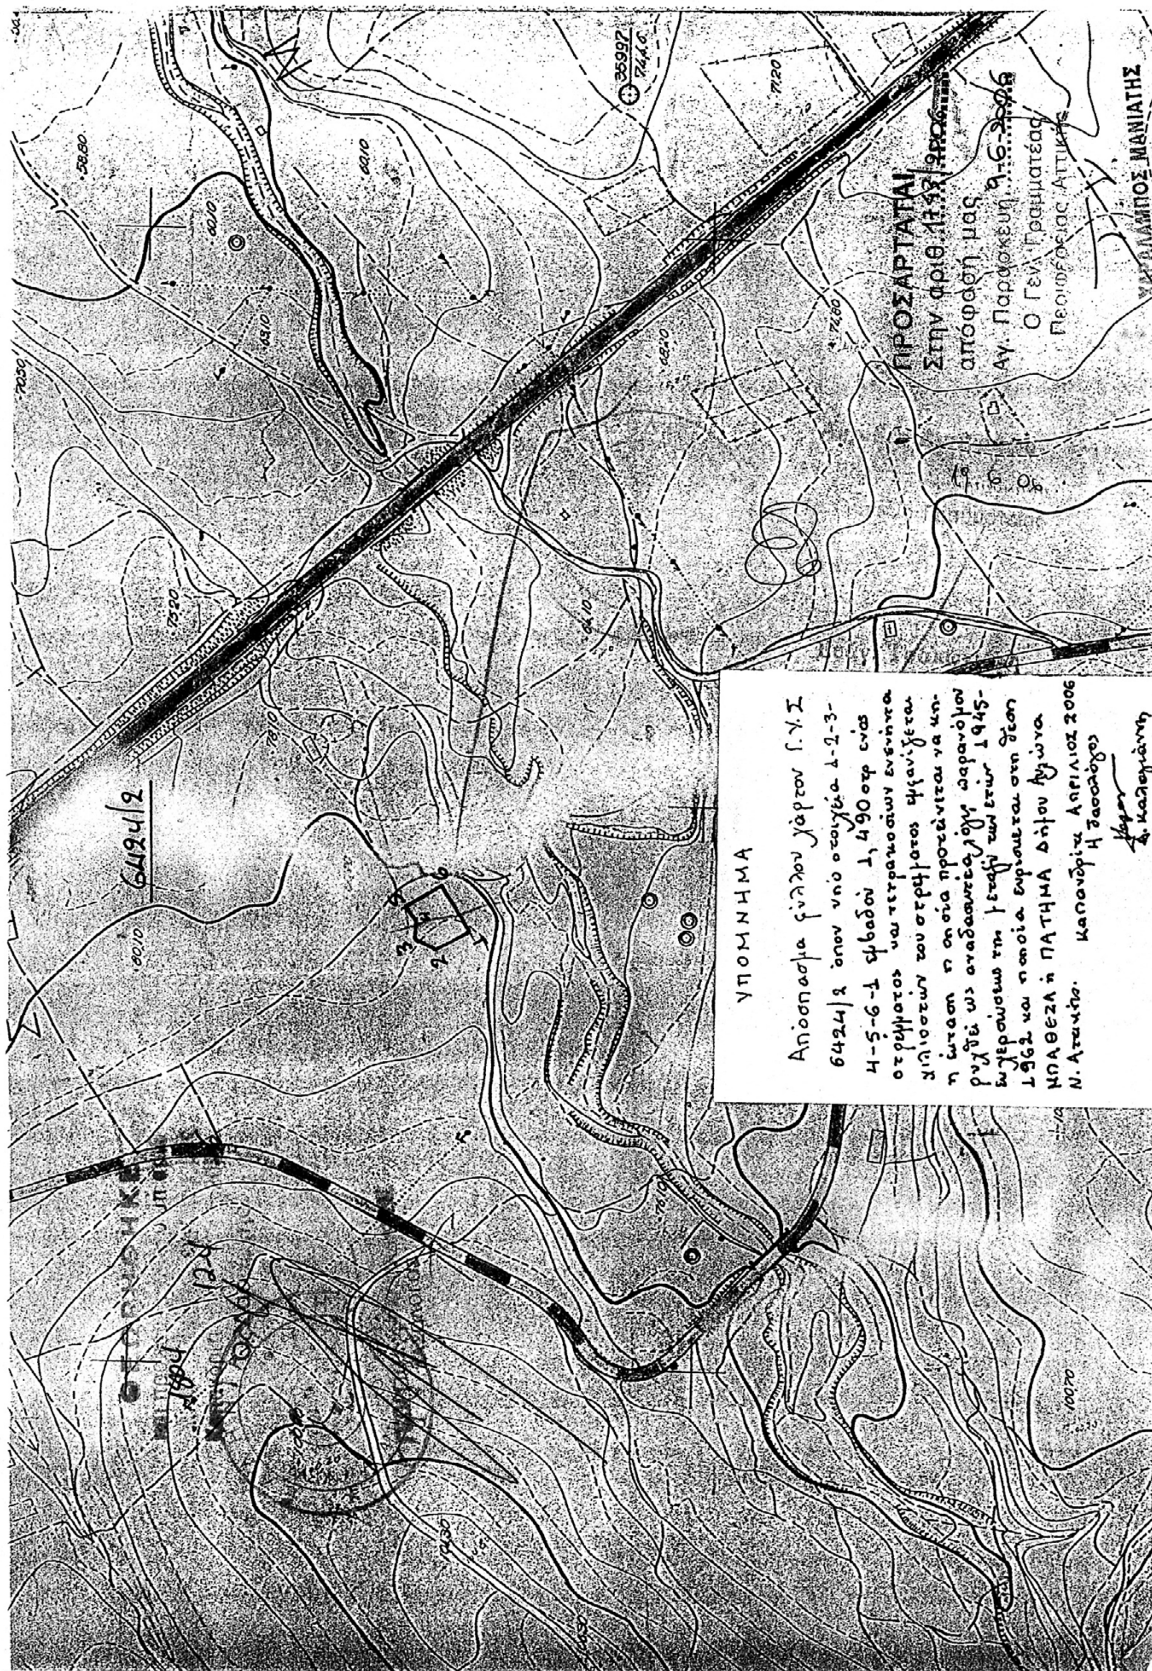


ΕΘΝΙΚΟ ΤΥΠΟΓΡΑΦΕΙΟ
Για τεχνικούς λόγους στο σχεδιάγραμμα έγινε σμίκρυνση κατά ποσοστό 75 %

Αριθμ. 2336 (3)

Κήρυξη έκτασης ως αναδασωτέας στη θέση «Χιλιοριζού - Κόμματα «Περιφέρειας Δ.Δ. Μελισσίων Δήμου Αιγίου, Ν. Αχαΐας.

Ο ΓΕΝΙΚΟΣ ΓΡΑΜΜΑΤΕΑΣ
ΠΕΡΙΦΕΡΕΙΑΣ ΔΥΤΙΚΗΣ ΕΛΛΑΔΑΣ

Έχοντας υπόψη:

1. Το άρθρο 117 παρ. 3 του Συντάγματος της Χώρας.

2. Τις διατάξεις του ν. 2503/1997 «Διοίκηση, οργάνωση, στελέχωση της Περιφέρειας, ρύθμιση θεμάτων για την τοπική αυτοδιοίκηση και άλλες διατάξεις».

3. Την υπ' αριθμ. 186/30.6.1998 απόφαση Γ.Γ.Π.Δ.Ε «Άσκηση αρμοδιοτήτων Γενικού Γραμματέα Περιφέρειας Δυτ. Ελλάδας επί θεμάτων ΔΑΣΙΚΩΝ και μεταβίβαση του δικαιώματος υπογραφής στους Προϊσταμένους Υπηρεσιακών Μονάδων της Περιφέρειας».

4. Τις διατάξεις του ν. 998/1979 «Περί προστασίας των Δασών και των δασικών εκτάσεων» και συγκεκριμένα:

α) Του άρθρου 41 παρ. 1, όπως συμπληρώθηκε με το ν. 3208/2003.

β) του άρθρου 38 παρ. 2 ν. 998/1979.

γ) Του άρθρου 70 παρ. 3 του ν. 998/1979, όπως αντικαταστάθηκε με το ν. 3208/2003.

5. Τις σχετικές δ/γές του Υπουργείου Γεωργίας.

6. Την υπ' αριθμ. 2110/5.6.2006 πρόταση του Δασαρχείου Αιγίου «Περί κηρύξεως εκτάσεως ως αναδασωτέας» συνολικού εμβαδού 1,280 στρ. στη θέση «Χιλιοριζού - Κόμματα» Περιφέρειας Δ.Δ. Μελισσίων Δήμου Αιγίου, Ν. Αχαΐας, αποφασίζουμε:

Κηρύσσουμε ως αναδασωτέα, με σκοπό την αποκατάσταση με φυσική αναγέννηση ή τεχνητή αναδάσωση τη δασική βλάστηση που κάηκε από πυρκαγιά, τη δημόσια δασική έκταση με αείφυλλα πλατύφυλλα (σχίνα, πουρνάρια, σπάρτα και ελάχιστα διάσπαρτα άτομα πεύκης) σε ποσοστό 70%, εμβαδού (ένα κόμμα διακόσια ογδόντα) στρ., στη θέση «Χιλιοριζού - Κόμματα», Δ.Δ Μελισσίων Δήμου Αιγίου Ν. Αχαΐας, η οποία προσδιορίζεται από τα στοιχεία Α, Β, Γ, Δ, Α όπως αυτά φαίνονται στο συνημμένο τοπογραφικό διάγραμμα κλίμακας 1:500 το οποίο αποτελεί αναπόσπαστο μέρος της απόφασης αυτής και έχει όρια:

Βόρεια: Με Δημόσια δασική έκταση.

Νότια: Με γεωργικές καλλιέργειες (ελαιώνας).

Ανατολικά: Με δημόσια δασική έκταση.

Δυτικά: Με Δημόσια δασική έκταση.

Η παρούσα ισχύει μετά τη δημοσίευσή της στο Δήμο Αιγίου, σύμφωνα με το άρθρο 37 του ν. 3200/1955.

Η απόφαση αυτή να δημοσιευθεί στην Εφημερίδα της Κυβερνήσεως.

Πάτρα, 22 Ιουνίου 2006

Με εντολή Γενικού Γραμματέα Περιφέρειας
Ο Αναπληρωτής Γενικός Διευθυντής
ΧΡΗΣΤΟΣ ΓΙΩΤΣΟΠΟΥΛΟΣ

ΑΠΟΣΠΑΣΜΑ ΧΑΡΤΗ Γ.Υ.Σ. ΚΛΙΜΑΚΑΣ 1:50.000
ΠΕΡΙΟΧΗΣ ΑΙΓΙΟΥ
Η Θέση της έκτασης που κηρύσσεται αναδασωτέα σημειώνεται με (+)


**ΕΘΝΙΚΟ ΤΥΠΟΓΡΑΦΕΙΟ**
Για τεχνικούς λόγους στο σχεδιάγραμμα έγινε σμίκρυνση κατά ποσοστό 78 %




Ανήκει στη με αριθ. 2336/22-06-06 απόφαση Περιφέρειας Δυτικής Ελλάδας

ΤΟΠΟΓΡΑΦΙΚΟ ΔΙΑΓΡΑΜΜΑ ΜΕ ΚΛΙΜΑΚΑ 1:500

δημόσιας δασικής έκτασης αείφυλλων πλατύφυλλων στη θέση «Χιλιοριζού-Κόματα» Δ.Δ. Μελισσίων του Δήμου Αιγίου, με στοιχεία περιμέτρου: Α,Β,Γ,Δ-Α και εμβαδόν: 1,280 στρεμ.

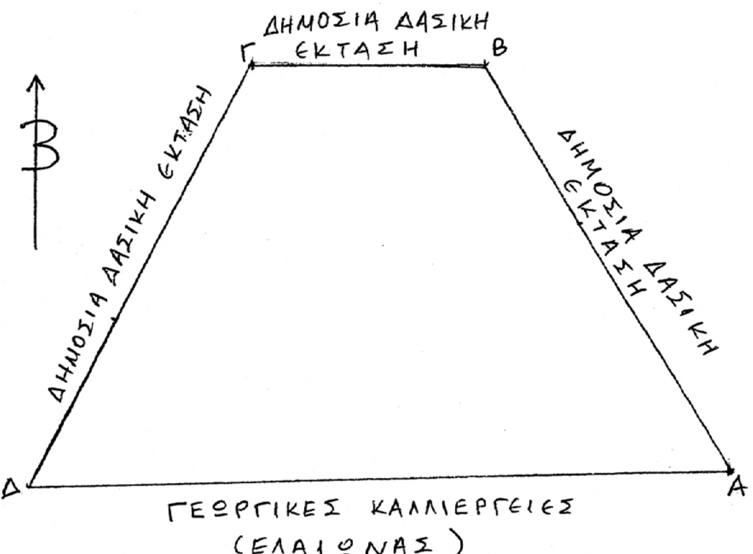


Αίγιο, 1-6-2006
Ο Συντάκτης
ΑΛΕΞΑΝΔΡΟΠΟΥΛΟΣ ΧΡΥΣΑΝΘΟΣ
ΔΑΣΟΠΟΝΟΣ
ΒΑΘΜΟΣ Γ'

ΘΕΩΡΗΘΗΚΕ
Αίγιο, 1-6-2006
Ο Δασάρχης




Δημήτριος Δρόσος
Δασολόγος

Πάτρα,
Ε.Γ.Γ.
Ο Γενικός Διευθυντής Περιφέρειας Δ.Ε.
α.α.




Γιωτσόπουλος Χρήστος

Αριθμ. 903 (4)

Επικύρωση οριογραμμών ρέματος στην περιοχή Κ. Δαράτσο του Δήμου Ν. Κυδωνίας Ν. Χανίων.

Ο ΓΕΝΙΚΟΣ ΓΡΑΜΜΑΤΕΑΣ ΠΕΡΙΦΕΡΕΙΑΣ ΚΡΗΤΗΣ

Έχοντας υπόψη:

1) Τα περί Διοικητικής Αποκεντρώσεως ισχύουσες διατάξεις όπως τροποποιήθηκαν και ισχύουν σήμερα, άρθρ. 5 ν. 3200/1955.

2) Τον ν. 2503/1997 περί Διοίκησης, οργάνωσης στελέχωσης της Περιφέρειας κλπ.

3) Τον ν. 2853/16.7.1922 περί υδραυλικών εν γένει έργων και αστυνομεύσεων των δημόσιων υδάτων.

4) Τον ν. 880/1979 περί καθορισμού ανωτάτων ορίων συντελεστού δομήσεως και ετέρων τινών ρυθμίσεων της Πολεοδομικής νομοθεσίας.

5) Τις ισχύουσες διατάξεις της Πολεοδομικής νομοθεσίας «δόμηση παρά ρέματα» ν. 3010/2002.

6) Τον ν. 3010/2002 άρθρο 5 που αναφέρεται στη διαδικασία οριοθέτησης και ρύθμισης θεμάτων για τα υδατορέματα.

7) Το υπ' αριθμ. Τ.Υ. 2115/28.3.2006 έγγραφο της Δ.Τ.Υ. Νομαρχιακής Αυτοδιοίκησης Χανίων με το οποίο διαβιβάστηκαν για επικύρωση οι αναφερόμενες στο θέμα οριογραμμές ρέματος..

8) Την υπ' αριθμ. 1/2006 απόφαση του Δημοτικού Συμβουλίου του Δήμου Ν. Κυδωνίας Ν. Χανίων, με την οποία εγκρίνεται η οριοθέτηση του παραπάνω ρέματος

9) Τον γενόμενο καθορισμό οριογραμμών σε τμήμα ρέματος στην περιοχή Δαράτσο του Δήμου Ν. Κυδωνίας Ν. Χανίων, ο οποίος έγινε από τη Δ/νση Τεχνικών Υπηρεσιών της Νομαρχιακής Αυτοδιοίκησης Χανίων, μετά από τον έλεγχο και τη θεώρηση των τοπογραφικών διαγραμμάτων, της τεχνικής έκθεσης και των συνοδευουσών αυτήν υδρολογικών, υδραυλικών και περιβαλλοντικών μελετών που συνέταξε η Κλεονίκη Κλειδαρά Διπλωματούχος Πολιτικός Μηχανικός και ο Φαντάκης Γεώργιος, πτυχιούχος Τοπογράφος Μηχανικός για τον καθορισμό των προτεινομένων οριογραμμών και ύστερα από την προαναφερόμενη γνωμοδότηση του Δημοτικού Συμβουλίου Ν. Κυδωνίας, αποφασίζουμε:

Επικυρώνουμε τις οριογραμμές ρέματος στην περιοχή Δαράτσο του Δήμου Ν. Κυδωνίας Ν. Χανίων, όπως φαίνονται στο από Φεβρουάριο 2006 τοπογραφικό διάγραμμα της Κλεονίκης Κλειδαρά Διπλ. Πολιτικός Μηχανικός και του Πτυχιούχου Πολιτικού Μηχανικού Γεωργίου Φαντάκη όπως έχει ελεγχθεί και θεωρηθεί από την Δ.Τ.Υ. Νομαρχιακής Αυτοδιοίκησης Χανίων.

Οι οριογραμμές του παραπάνω ρέματος υλοποιούνται από τις πολυγωνικές γραμμές που ορίζουν τα σημεία Α, Β, Ξ, Ο και Π, Ρ,....,Ω, Α1 που περιέχονται στο τοπογραφικό διάγραμμα με τις συντεταγμένες τους (σύστημα συντεταγμένων είναι το ΕΓΣΑ 87).

Η απόφαση αυτή να δημοσιευθεί στην Εφημερίδα της Κυβερνήσεως.


Ηράκλειο, 9 Ιουνίου 2006

Ο Γενικός Γραμματέας Περιφέρειας
ΣΕΡΑΦΕΙΜ ΤΣΟΚΑΣ

ΠΙΝΑΚΑΣ ΣΥΝΤΕΤΑΓΜΕΝΩΝ ΚΟΡΥΦΩΝ ΟΡΙΟΓΡΑΜΜΩΝ ΣΤΟ ΚΡΑΤΙΚΟ ΣΥΣΤΗΜΑ ΣΥΝΤΕΤΑΓΜΕΝΩΝ ΕΓΣΑ '87

| ΣΗΜΕΙΟ | Χ | Υ |
|---|---|---|
| Α | 497630.57 | 3929527.21 |
| Β | 497633.36 | 3929521.47 |
| Γ | 497645.86 | 3929500.40 |
| Δ | 497658.76 | 3929478.63 |
| Ε | 497664.68 | 3929468.44 |
| Ζ | 497671.46 | 3929456.78 |
| Η | 497673.02 | 3929453.06 |
| Θ | 497674.46 | 3929446.84 |
| Ι | 497672.15 | 3929440.62 |
| Κ | 497669.79 | 3929431.61 |
| Λ | 497670.23 | 3929416.62 |
| Μ | 497670.32 | 3929413.29 |
| Ν | 497670.45 | 3929384.97 |
| Ξ | 497675.63 | 3929361.78 |
| Ο | 497667.97 | 3929344.37 |
| Π | 497669,94 | 3929343.95 |
| Ρ | 497678.13 | 3929361.81 |
| Σ | 497673.10 | 3929384.96 |
| Τ | 497673.51 | 3929416.54 |
| Υ | 497673.78 | 3929431.08 |
| Φ | 497676.39 | 3929441.06 |
| Χ | 497677.29 | 3929447.64 |
| Ψ | 497674.20 | 3929457.55 |
| Ω | 497634.80 | 3929524.12 |
| Α1 | 497633.13 | 3929529.23 |

ΕΘΝΙΚΟ ΤΥΠΟΓΡΑΦΕΙΟ
Για τεχνικούς λόγους στο σχεδιάγραμμα
έγινε σμίκρυνση κατά ποσοστό 78 %

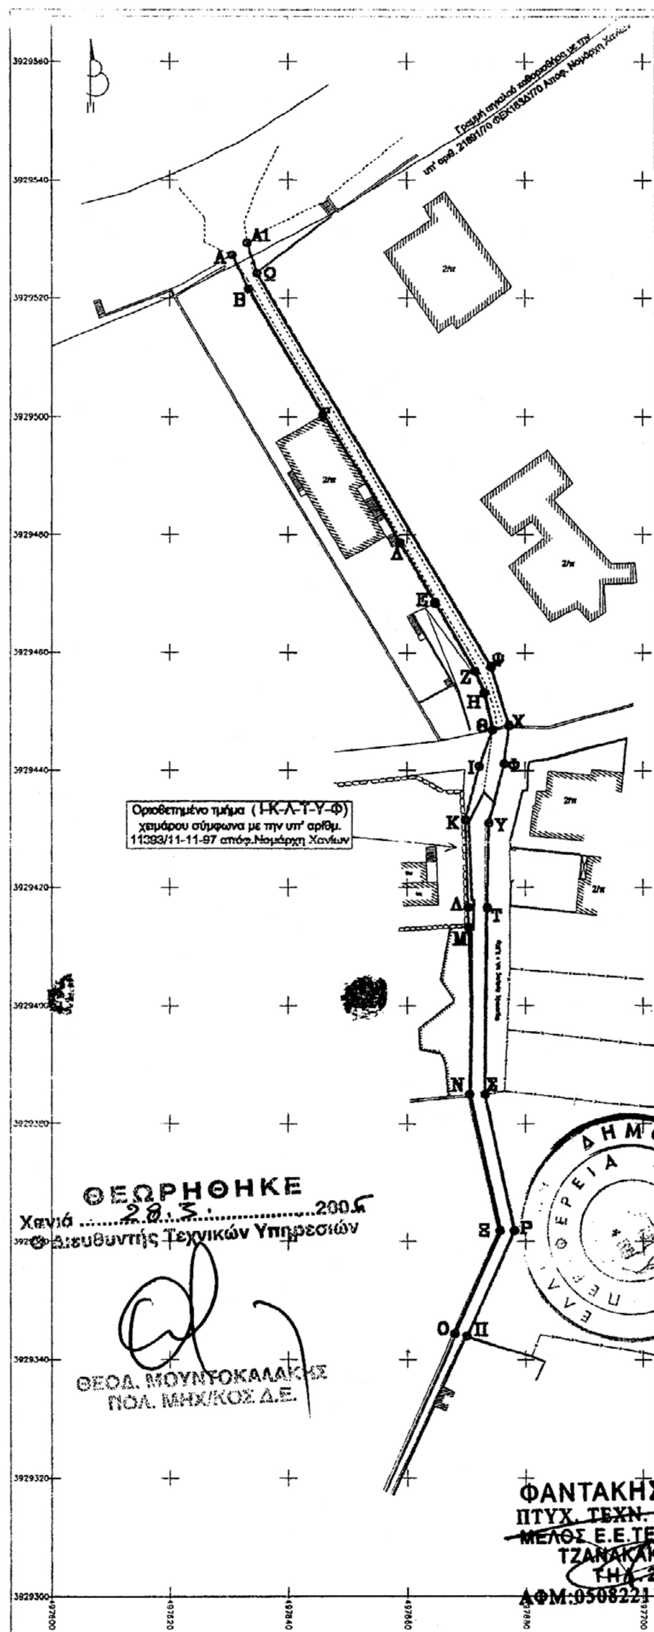


Ο ΕΛΕΓΞΑΣ

Βλαζάκης Μανώλης
ΠΟΛ. ΜΗΧ. με Α΄ βαθμό




ΕΓΚΡΙΝΕΤΑΙ
την με αριθμό 903/
9-6-2006 απόφαση
Της Διεύθυνσης Δημοσίων Έργων
Ο ΔΙΕΥΘΥΝΤΗΣ

Κωνσταντίνος Γ. Πατεράκης
Πολιτικός Μηχανικός με Α' β

ΦΑΝΤΑΚΗΣ Α. ΓΕΩΡΓΙΟΣ
ΠΤΥΧ. ΤΕΧΝ. ΤΟΠ/ΦΟΣ ΜΗΧ/ΚΟΣ
ΜΕΛΟΣ Ε.Ε.ΤΕ.Μ. - ΑΡ. ΜΗΤΡ. 22690
ΤΖΑΝΑΚΑΚΗ 40-42 ΧΑΝΙΑ
ΤΗΛ. 2821051829
ΑΦΜ:050822114 - Α΄ ΔΟΥ ΧΑΝΙΩΝ




**ΑΠΟ ΤΟ ΕΘΝΙΚΟ ΤΥΠΟΓΡΑΦΕΙΟ**
ΚΑΠΟΔΙΣΤΡΙΟΥ 34 * ΑΘΗΝΑ 104 32 * ΤΗΛ. 210 52 79 000 * FAX 210 52 21 004
ΗΛΕΚΤΡΟΝΙΚΗ ΔΙΕΥΘΥΝΣΗ: http://www.et.gr – e-mail: webmaster@et.gr